
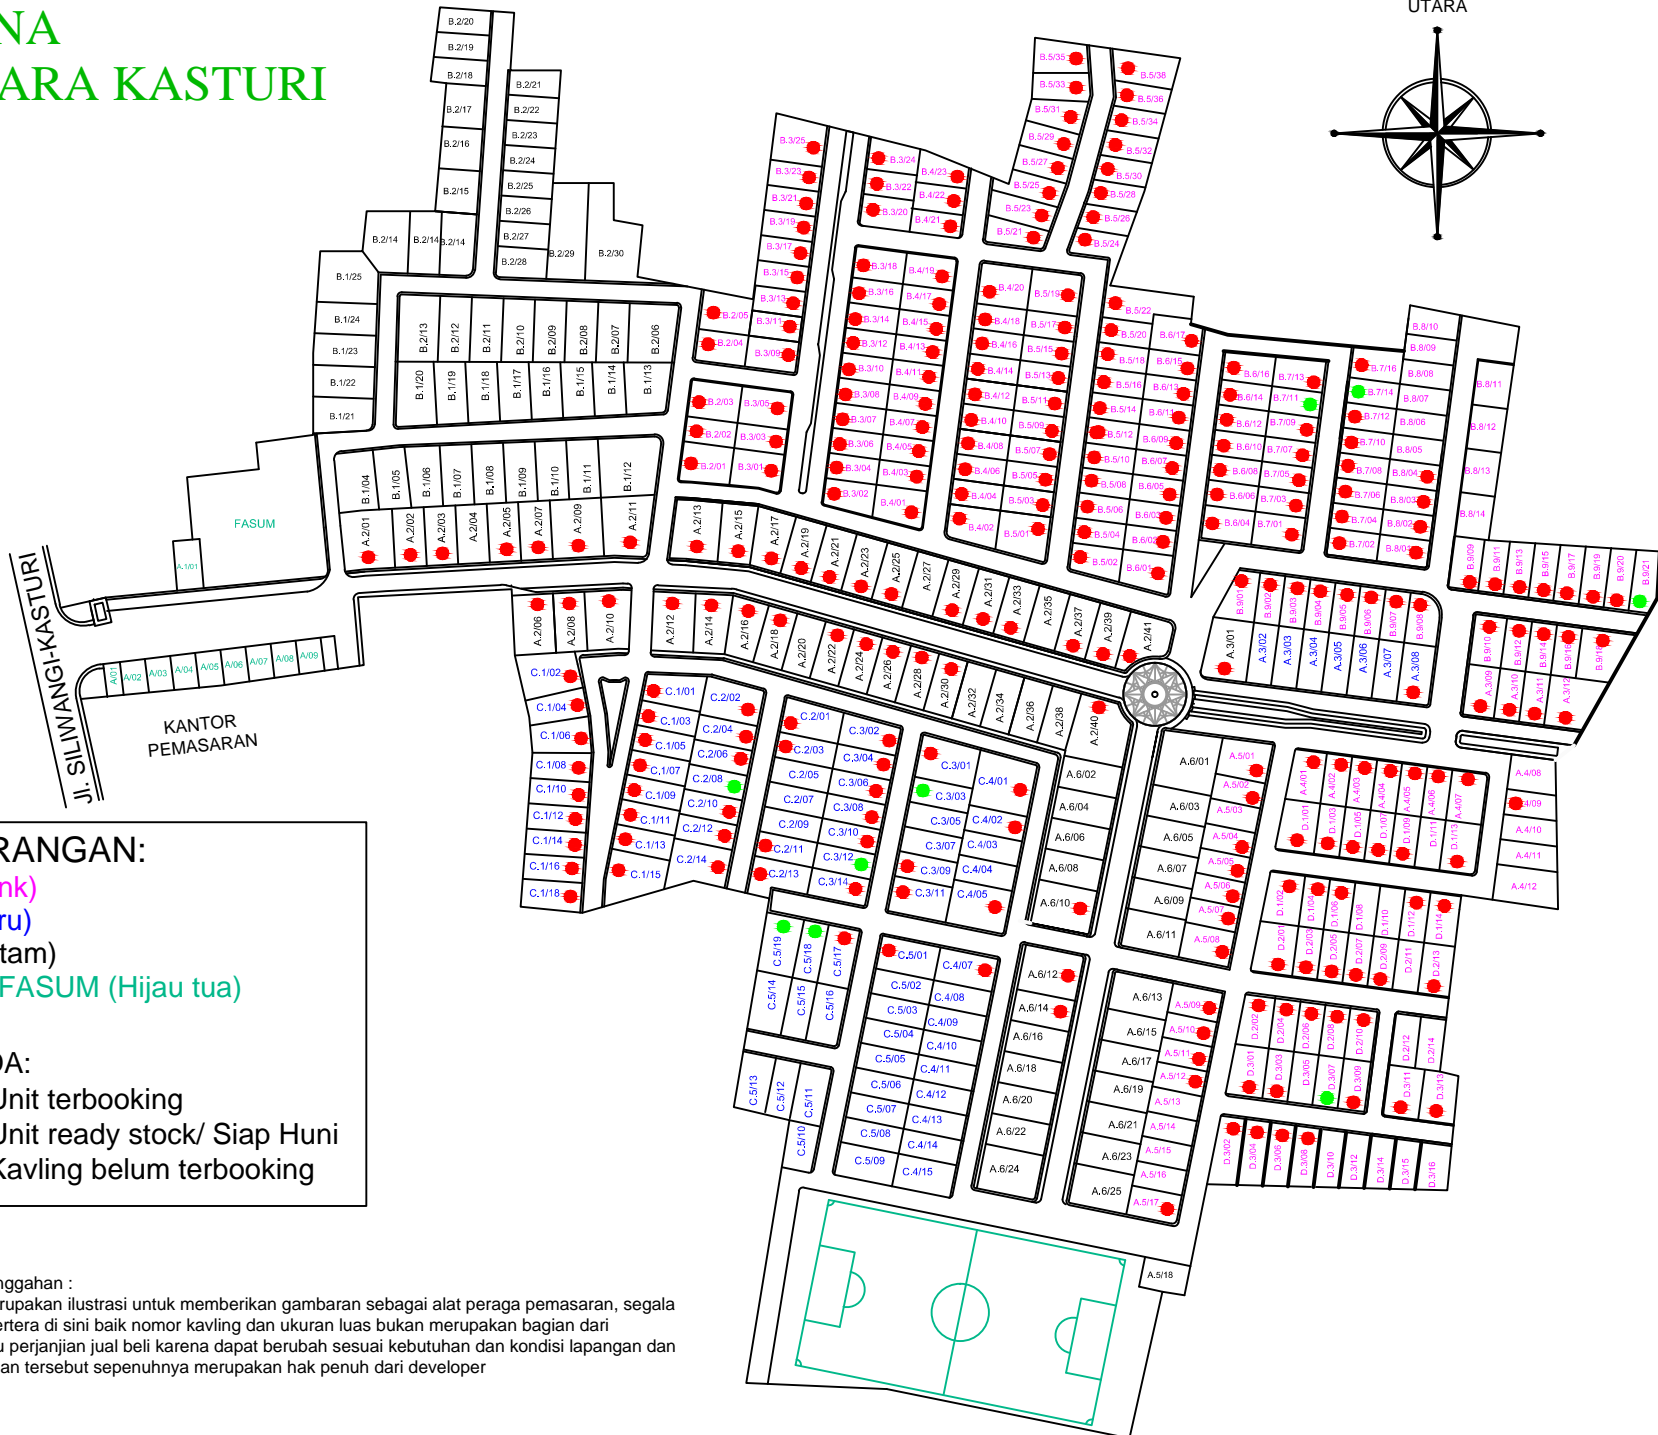


Perumahan PESONA MUTIARA KASTURI

UTARA

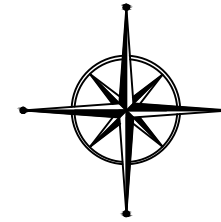

KETERANGAN:

- T.29 (Pink)
- T.36 (Biru)
- T.47 (Hitam)
- Ruko & FASUM (Hijau tua)

LEGENDA:

- - Unit terbooking
- - Unit ready stock/ Siap Huni
- - Kavling belum terbooking

Pernyataan Sanggahan :

Site plan ini merupakan ilustrasi untuk memberikan gambaran sebagai alat peraga pemasaran, segala sesuatu yang tertera di sini baik nomor kavling dan ukuran luas bukan merupakan bagian dari penawaran atau perjanjian jual beli karena dapat berubah sesuai kebutuhan dan kondisi lapangan dan segala perubahan tersebut sepenuhnya merupakan hak penuh dari developer