
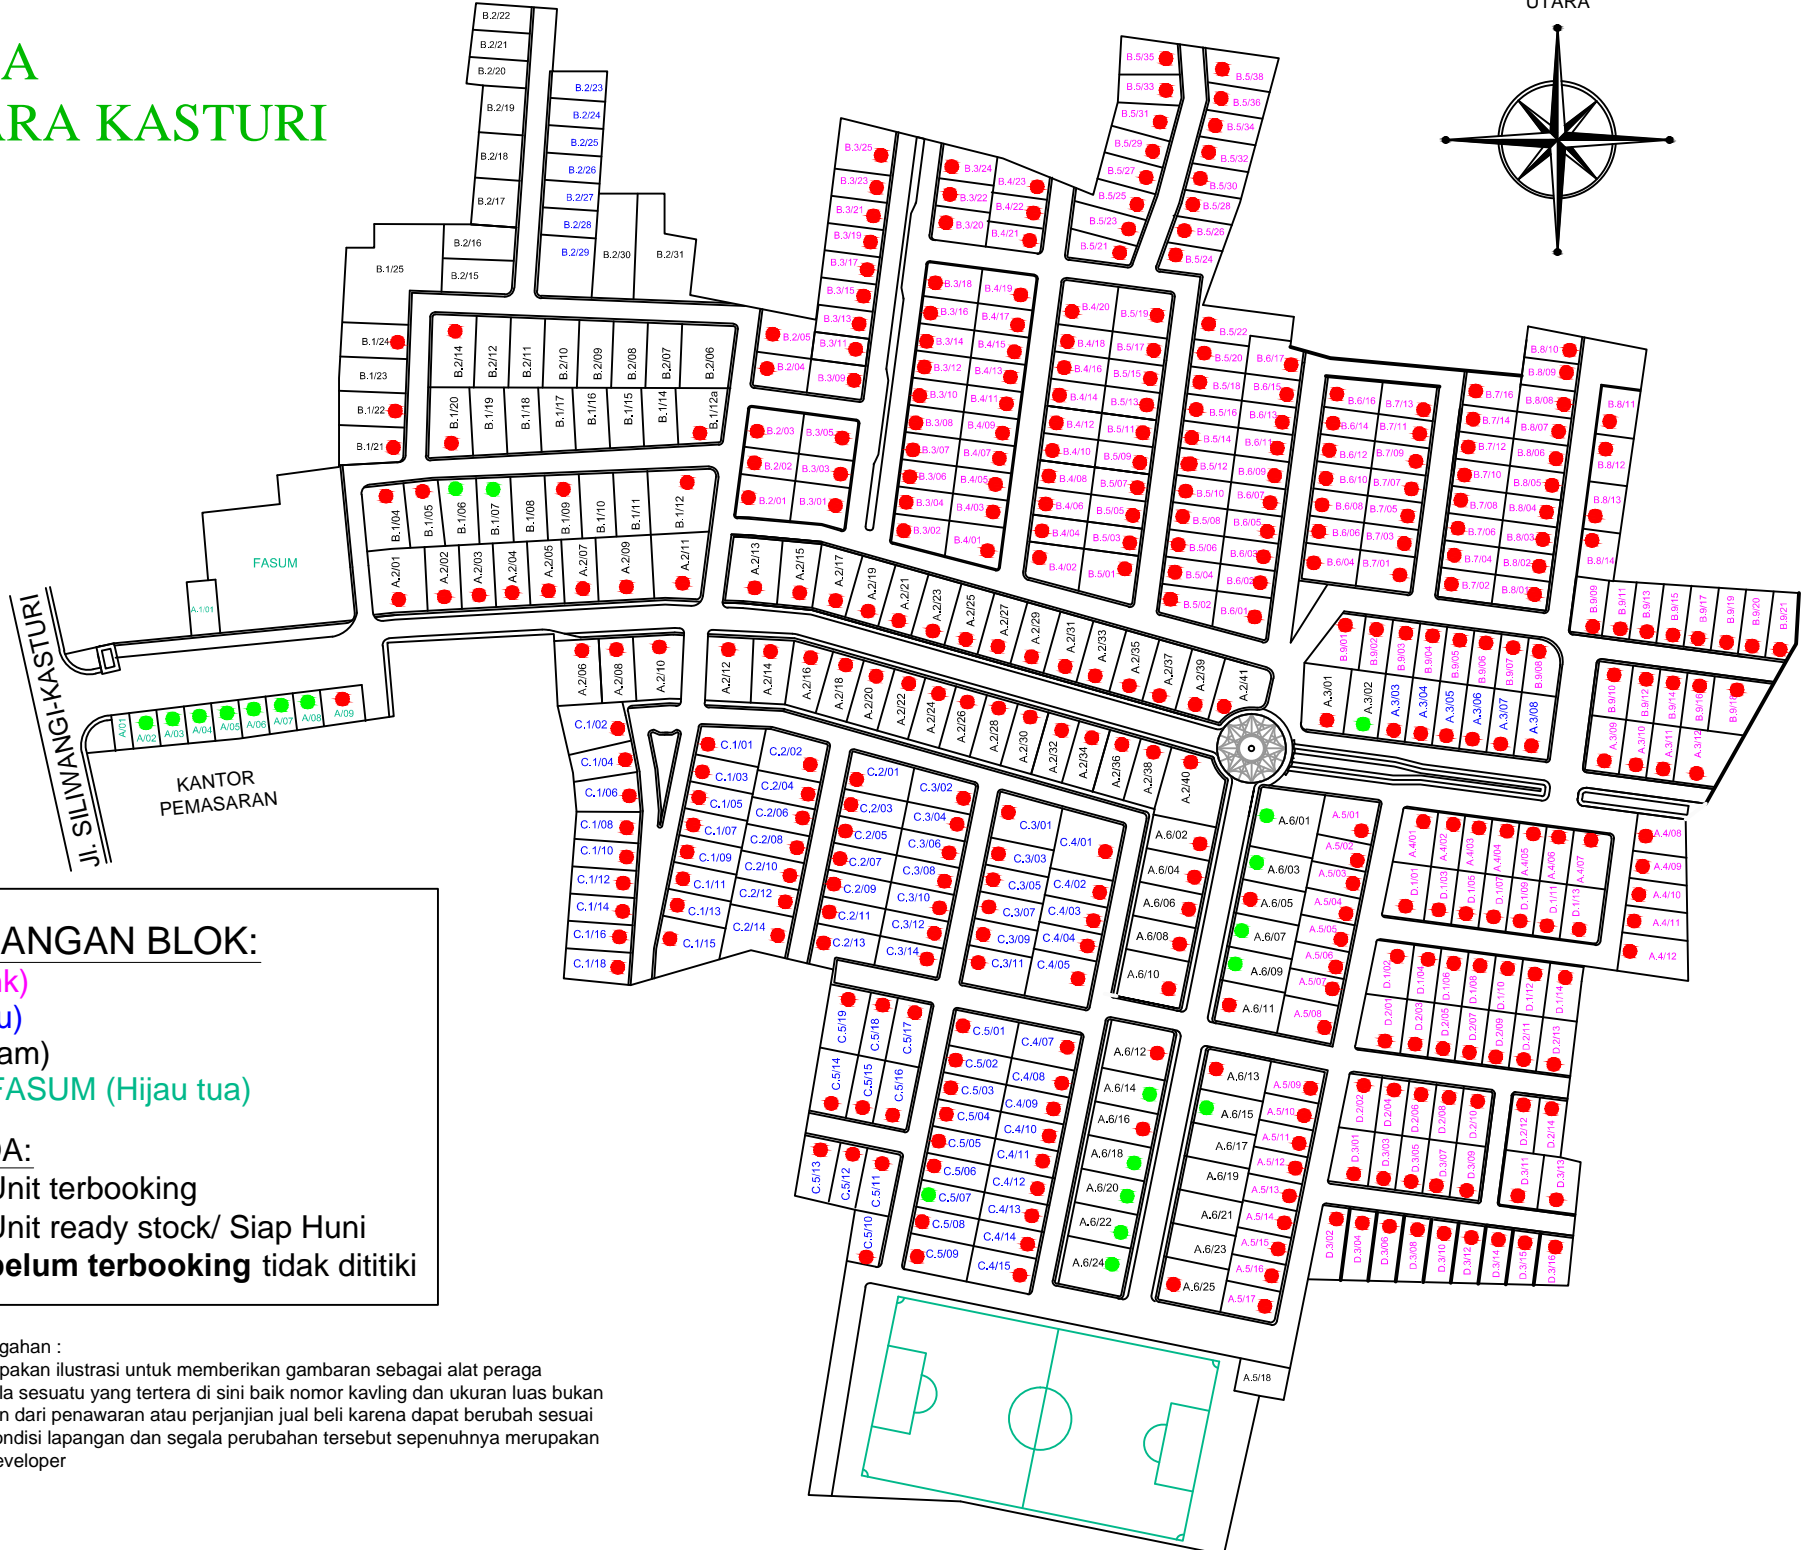


Perumahan  
**PESONA  
 MUTIARA KASTURI**

UTARA

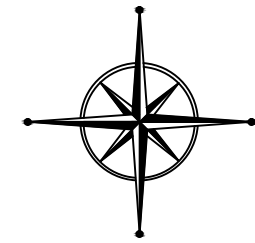

**KETERANGAN BLOK:**

- T.29 (Pink)
- T.36 (Biru)
- T.47 (Hitam)
- Ruko & FASUM (Hijau tua)

**LEGENDA:**

- - Unit terbooking
  - - Unit ready stock/ Siap Huni
- Kavling **belum terbooking** tidak dititiki

**Pernyataan Sanggahan :**

Site plan ini merupakan ilustrasi untuk memberikan gambaran sebagai alat peraga pemasaran, segala sesuatu yang tertera di sini baik nomor kavling dan ukuran luas bukan merupakan bagian dari penawaran atau perjanjian jual beli karena dapat berubah sesuai kebutuhan dan kondisi lapangan dan segala perubahan tersebut sepenuhnya merupakan hak penuh dari developer